

ANTEPROYECTO DE CANALIZACION DEL ESTERO DE VIÑA DEL MAR



ESCALA: 1:3000

OBRAS PRINCIPALES A CONSTRUIR

- 1.- Dos muros para evitar embancamiento en la desembocadura
 - 2.- Acercos y prolongación de muros para encajonar el estero
 - 3.- Extracción de arena del lecho del estero hasta 180 mt. mas bajo que el medio mar
 - 4.- Un puente en calle 4 Poniente
 - 5.- Cuatro muros de retención de arenas, al Este de puente Guisla
 - 6.- Embalsaderos, islas artificiales, árboles a los costados y otras obras de embalsamiento
- Nota: Las cotas marcadas en el lecho del estero son alturas actuales tomadas sobre nivel de medio mar.

Viña del Mar, Abril de 1948

J. J. J. J.
Ingeniero

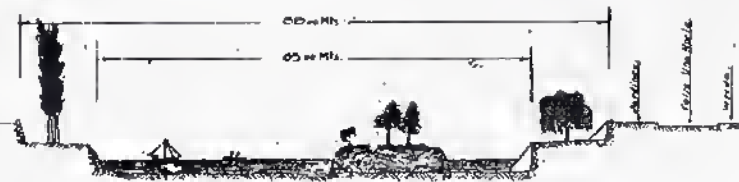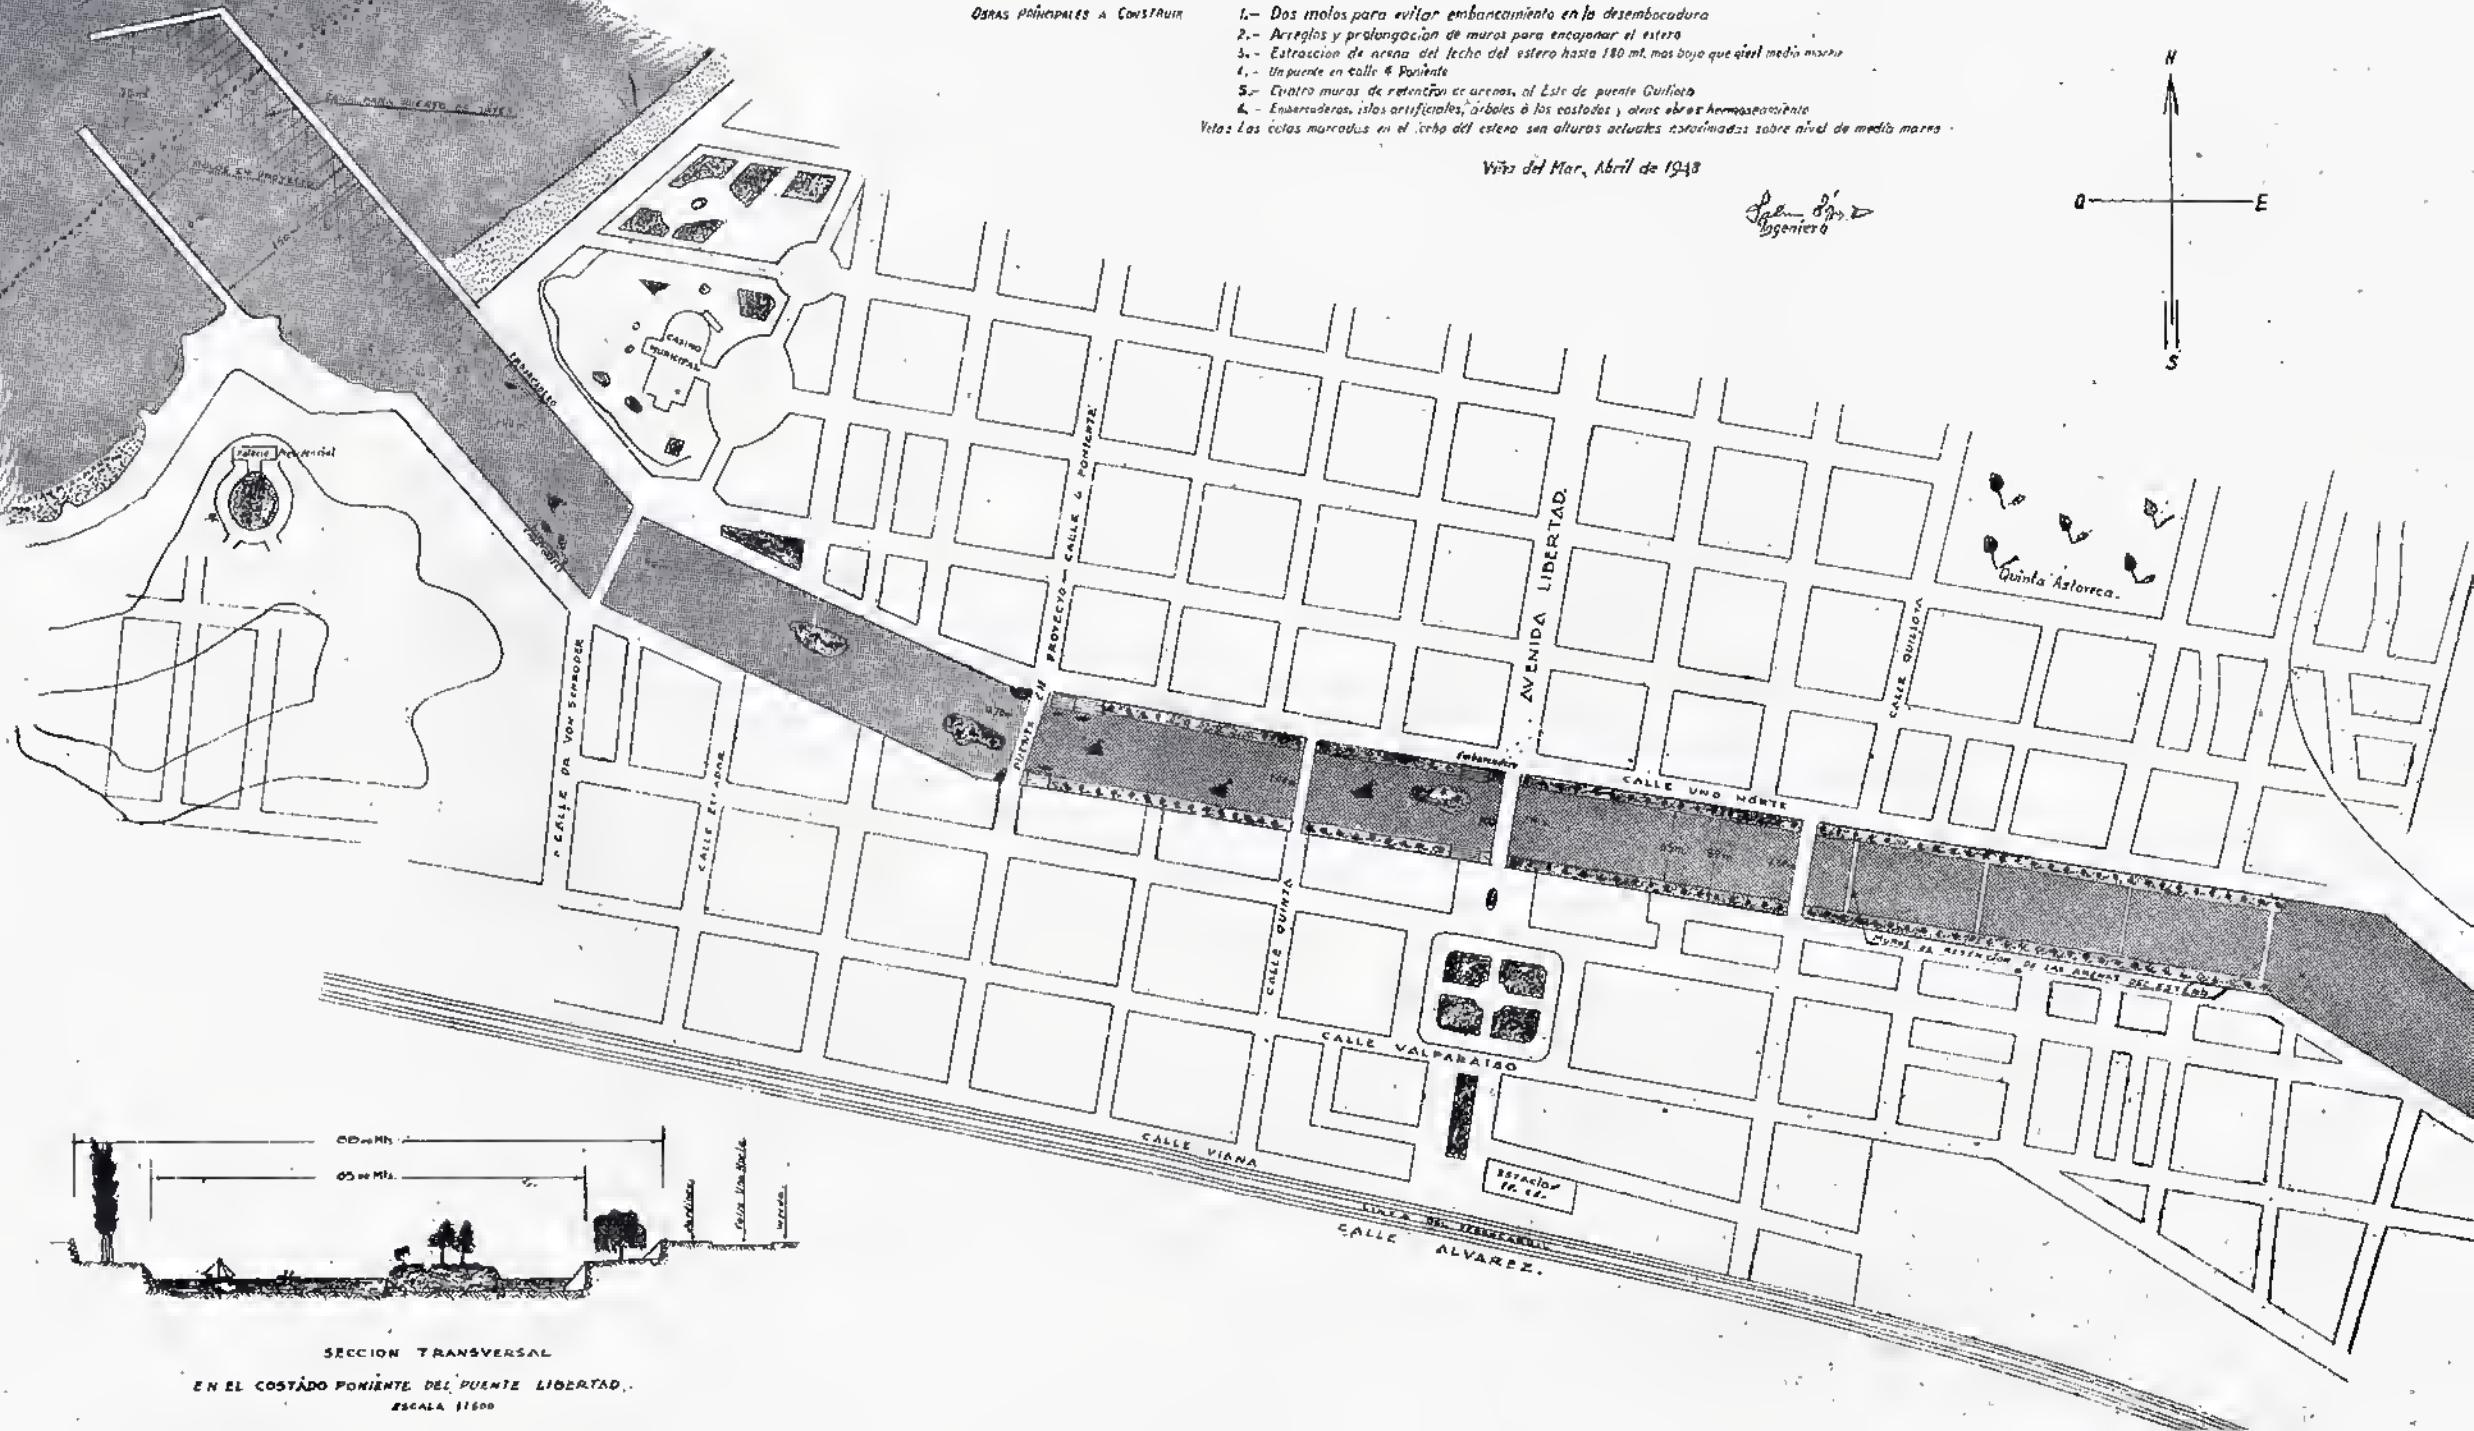

SECCION TRANSVERSAL

EN EL COSTADO PONIENTE DEL PUENTE LIBERTAD.
ESCALA 1:1500